


**PODSTAWOWE KIERUNKI ZMIAN FUNKCJONALNO-PRZESTRZENNICH OBSZARU REWITALIZACJI**

**GMINY LEŚNA**

0 100 200 m



**SKALA 1:5000**

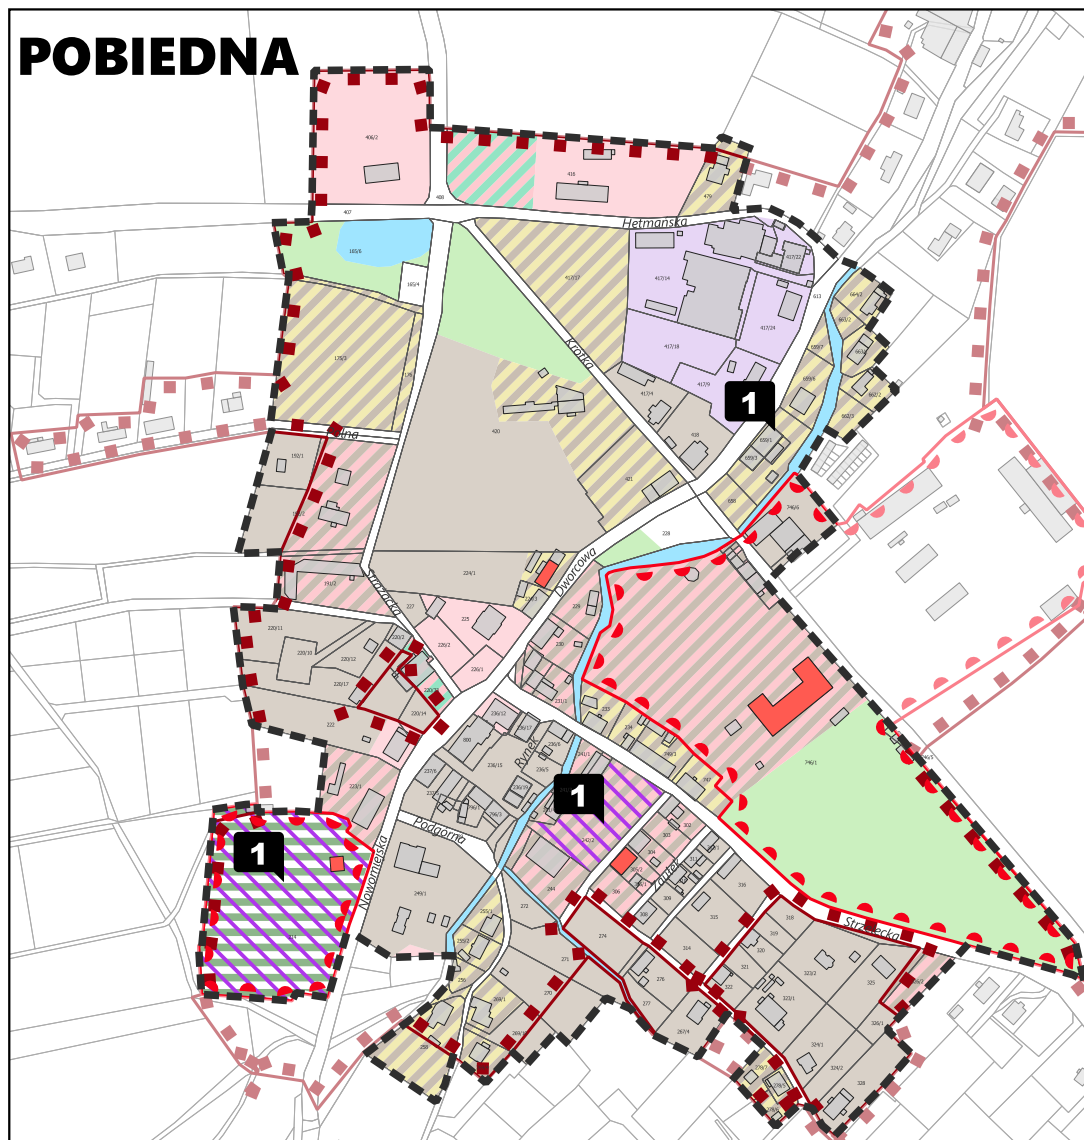


**Podstawowe przedsięwzięcia rewitalizacyjne:**

- 1** Kompleksowa rewaloryzacja wsi Pobiedna – przywrócenie funkcji obiektom integracji społecznej
- 2** Nowe centrum wsi
- 3** Nadanie nowych funkcji obiektom wchodzącym w skład kompleksu dawnej fabryki zakładów Dolwis

**Pozostałe objaśnienia:**

- granica obszaru rewitalizacji
- granica działki ewidencyjnej
- budynek
- obszar chronionego krajobrazu
- obszar szczególnego zagrożenia powodzią
- budynek wpisany do rejestru zabytków
- obszar wpisany do rejestru zabytków
- układ urbanistyczny wpisany do rejestru zabytków
- rewitalizacja przestrzeni publicznej

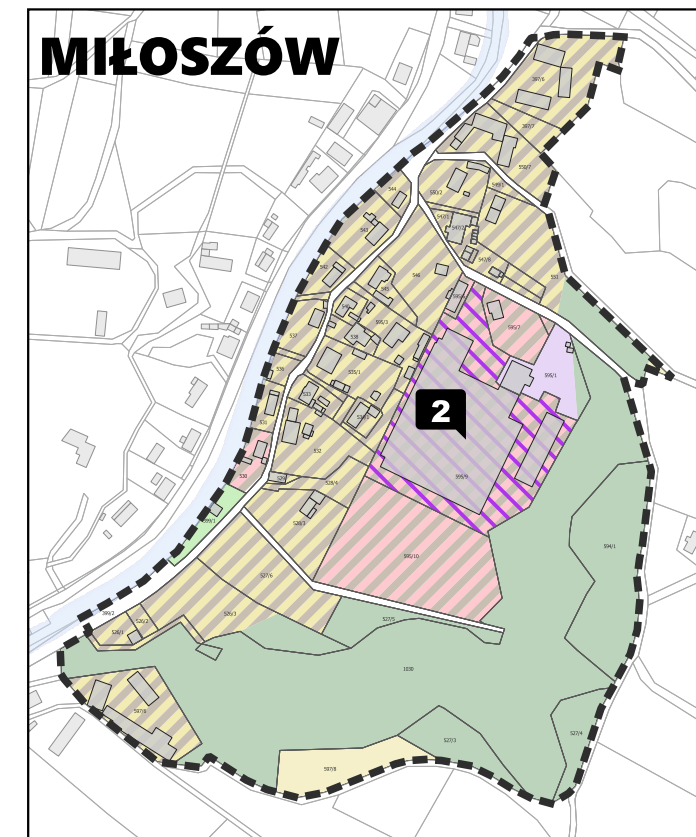

**Kierunki zagospodarowania przestrzennego wg MPZP (uproszczone)**

- tereny aktywności gospodarczej i przemysłu
- tereny zabudowy mieszkaniowej
- tereny zabudowy mieszkaniowo-usługowej
- tereny rolnicze
- tereny zabudowy zagrodowej
- tereny zabudowy usługowej
- tereny zabudowy usług i aktywności gospodarczej
- tereny rekreacyjne
- tereny wód powierzchniowych
- tereny cmentarzy
- tereny lasów i zadrzewień
- tereny zieleni